


**Bitte beachten:**  
 Einrichtungsgegenstände sind nicht  
 Gegenstand des Leistungsangebotes!  
 Keine Haftung für eventuelle Planungs-  
 und/oder Darstellungsfehler!

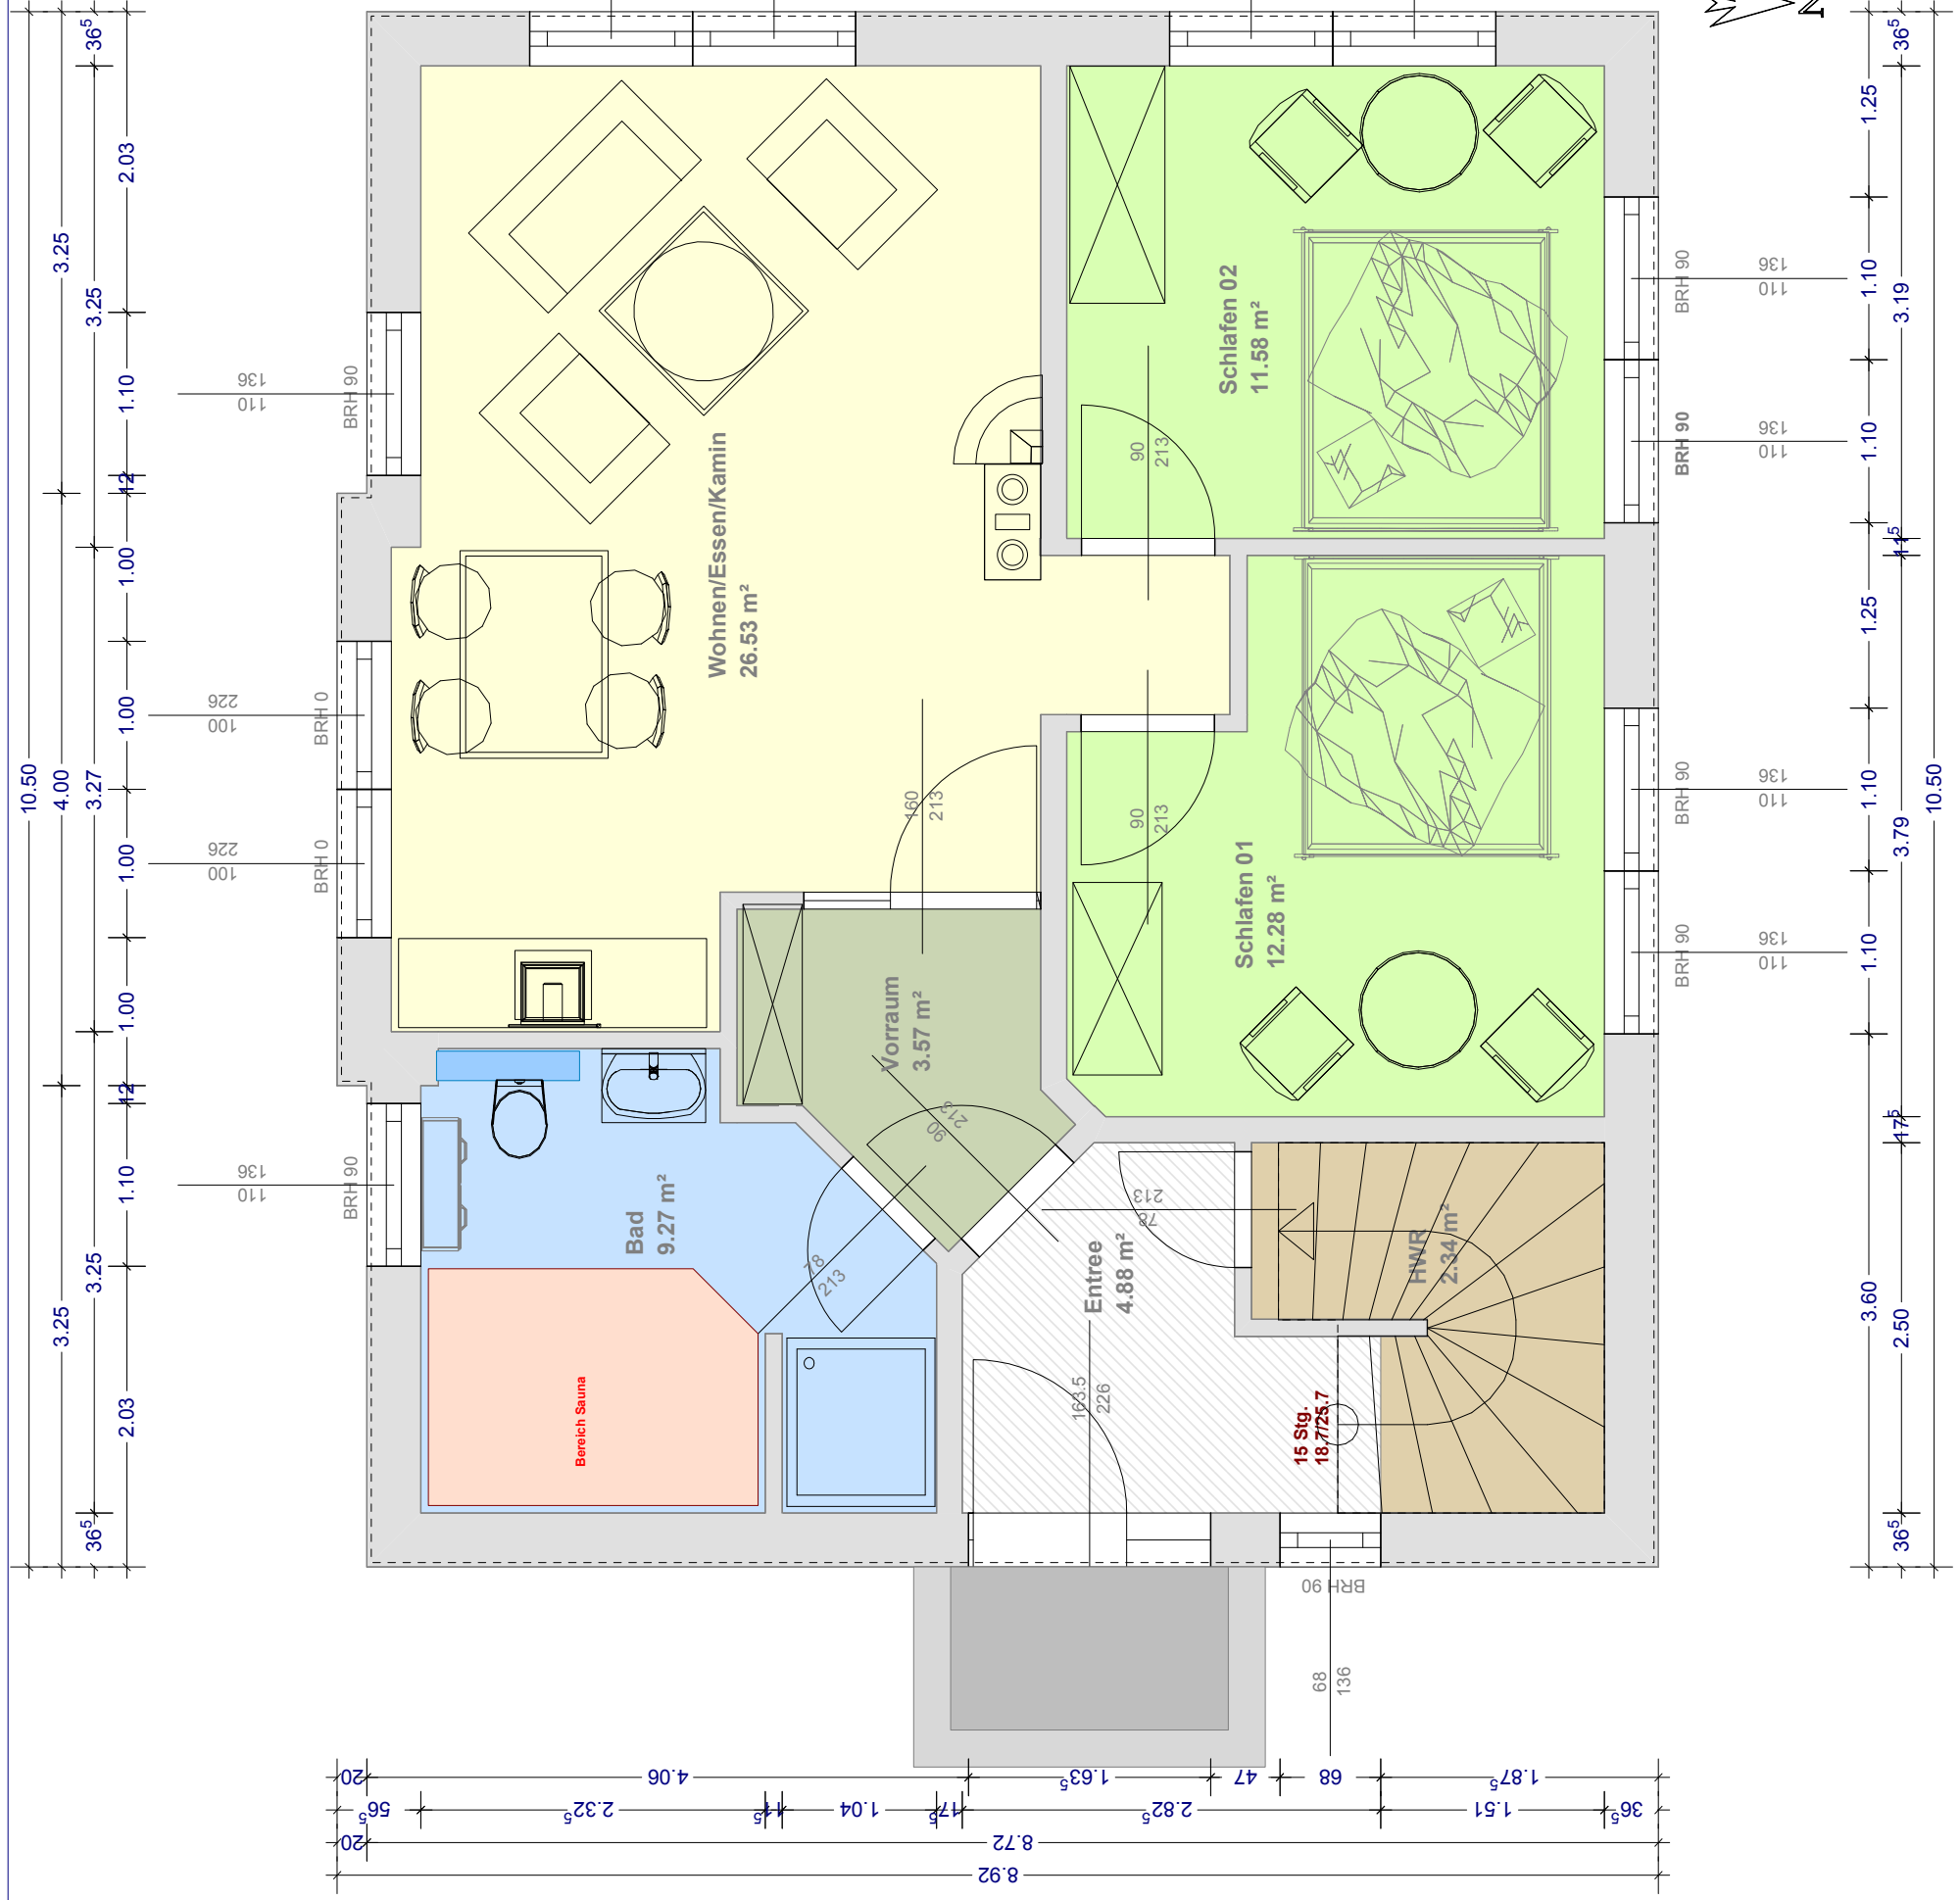

Flächen EG:	9.27m <sup>2</sup>
Bad/Sauna:	4.88m <sup>2</sup>
Entree:	2.34m <sup>2</sup>
HWR:	3.57m <sup>2</sup>
Vorraum:	12.28m <sup>2</sup>
Schlafen 01:	11.58m <sup>2</sup>
Schlafen 02:	26.53m <sup>2</sup>
Wohnen/Kochen/Kamin:	70.45m <sup>2</sup>
<b>SUMME:</b>	<b>136.89m<sup>2</sup></b>

<b>Planung:</b> <b>ENIGMA GbR</b>	
Goss 1a - 18556 Dranske Alle Rechte vorbehalten!	
<b>Bauherr:</b> <b>ENIGMA GbR</b>	<b>Maßstab:</b> <b>1 : 50</b>
<b>Projekt:</b> <b>Meeresbrandung</b>	<b>Datum:</b> <b>05.11.2010</b>
<b>Geschoss:</b> <b>Erdgeschoss</b>	<b>gez.:</b>
	<b>Plan-Nr.:</b> <b>161.47</b>