


Bitte beachten:  
 Einrichtungsgegenstände sind nicht  
 Gegenstand des Leistungsangebotes!  
 Keine Haftung für eventuelle Planungs-  
 und/oder Darstellungsfehler!

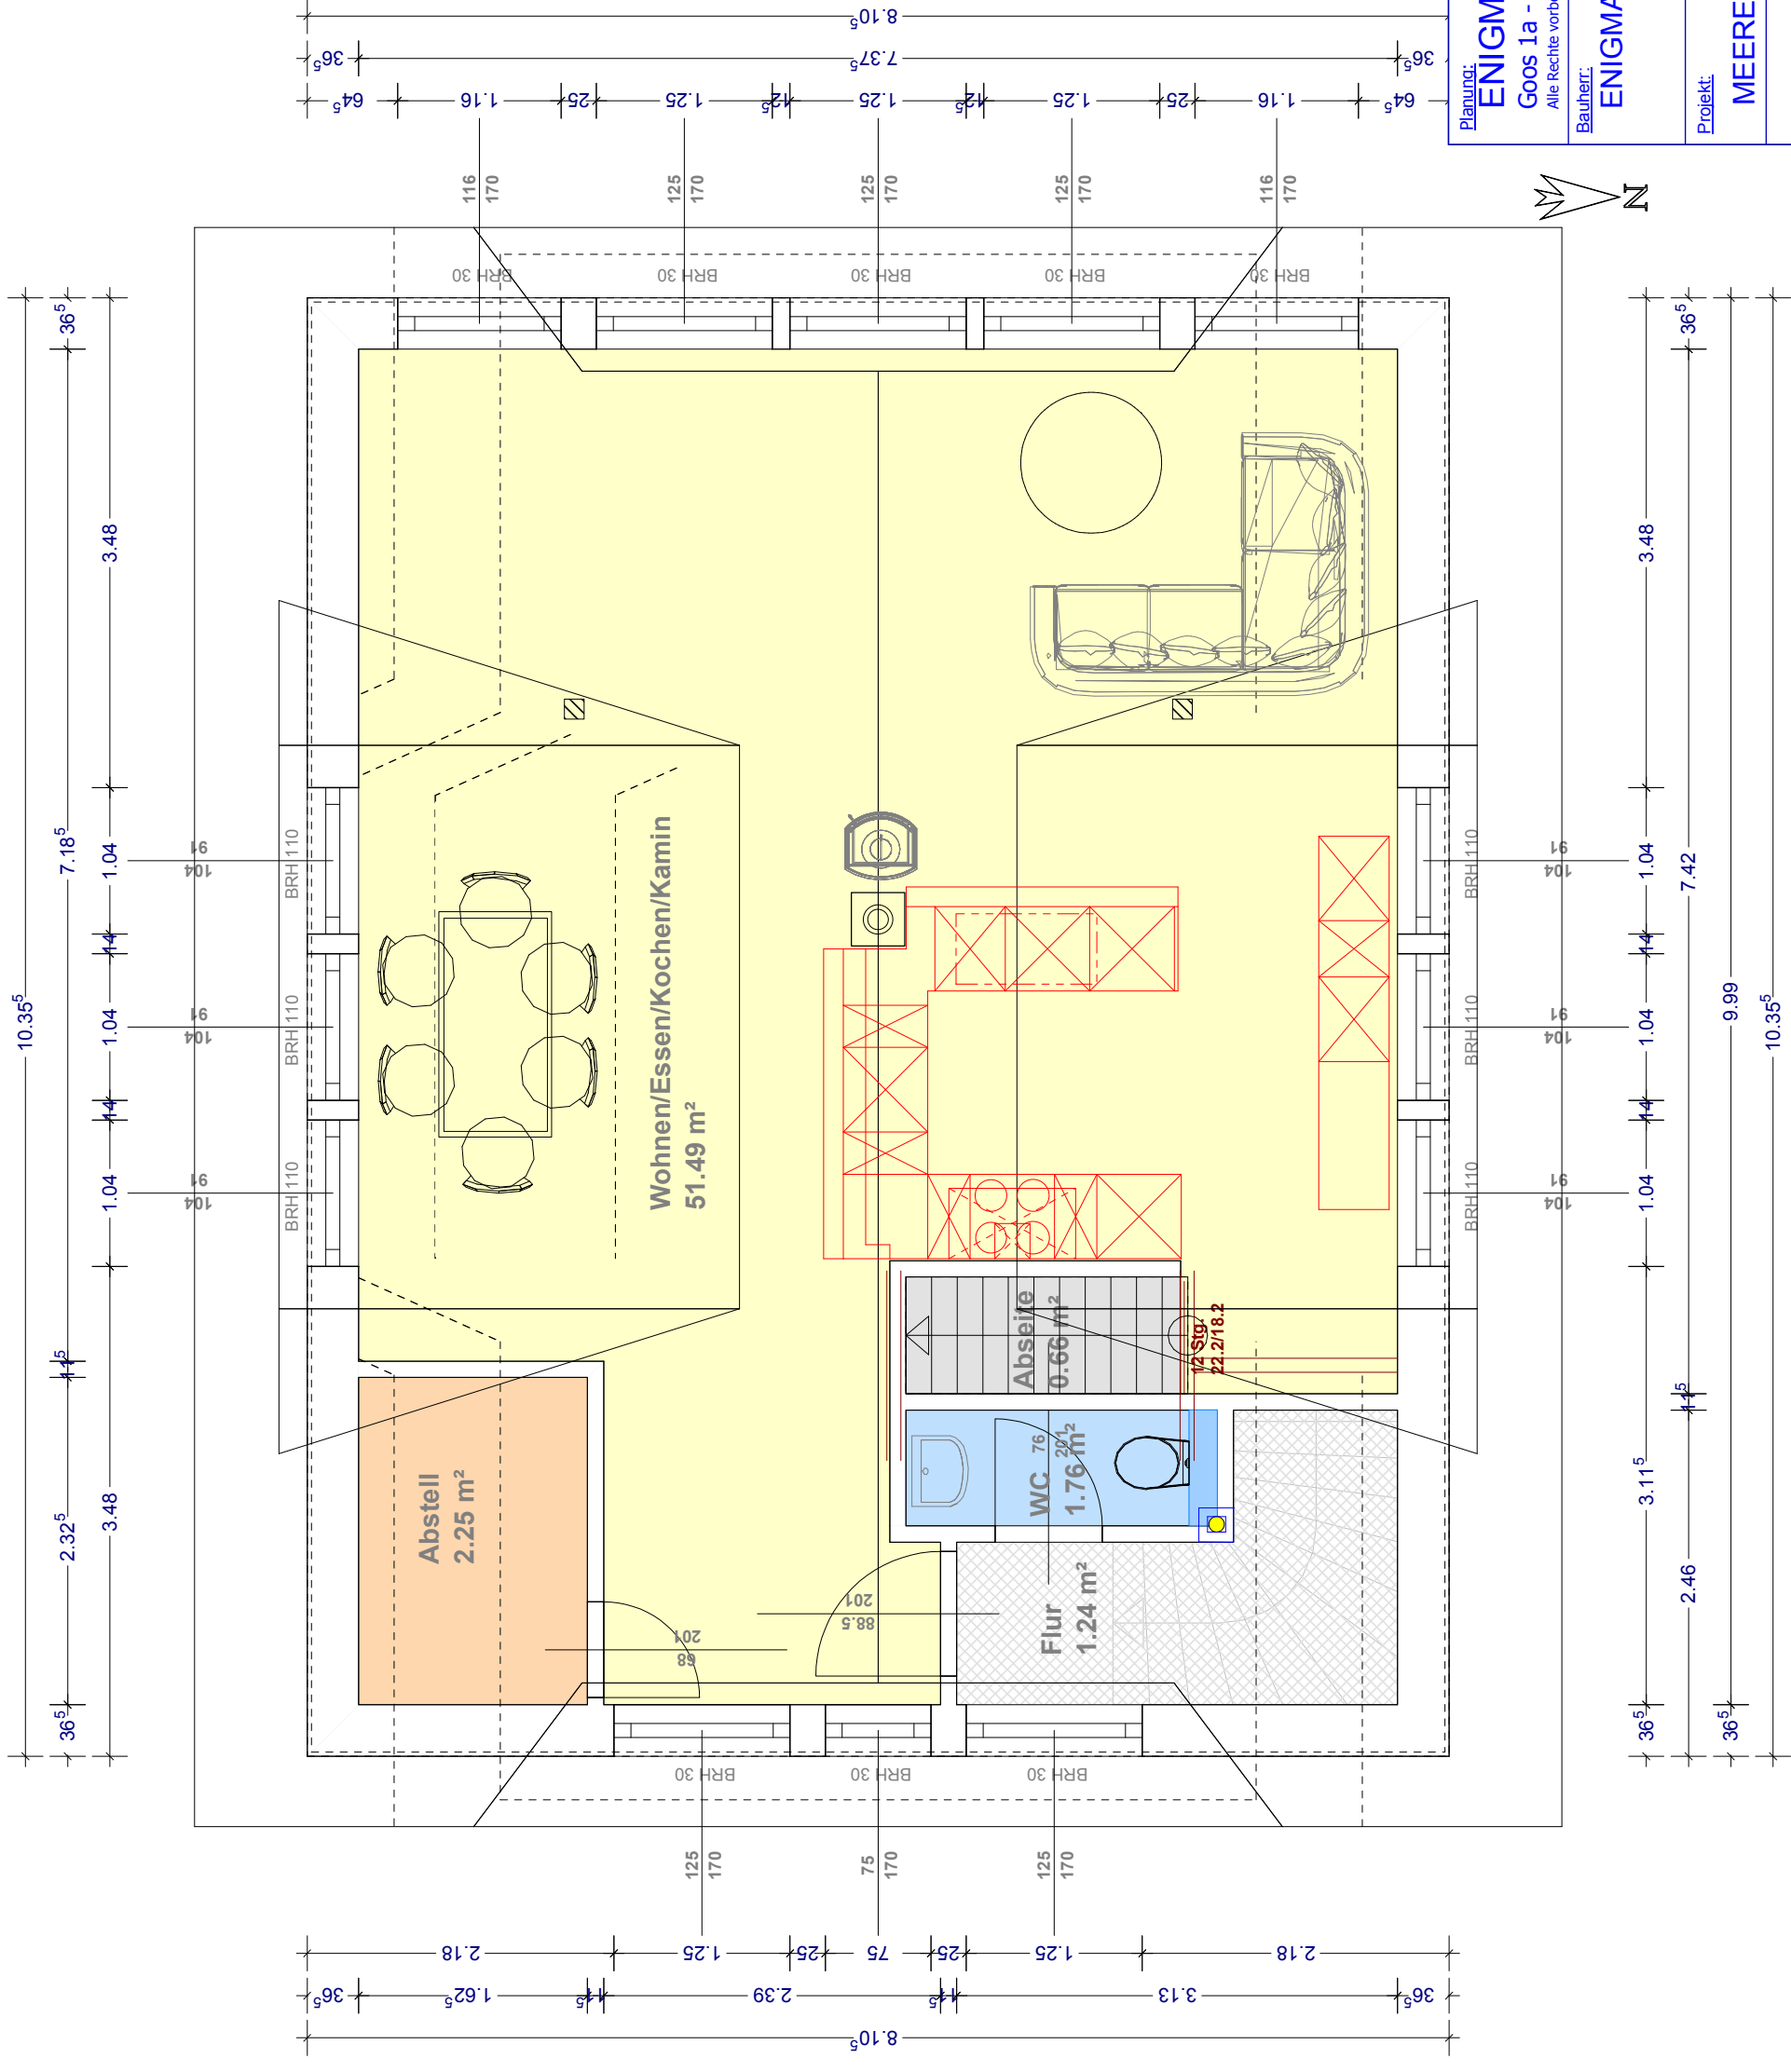

**Flächen Obergeschoss:**

Flur:	1.24m <sup>2</sup>
WC:	1.76m <sup>2</sup>
Abstell:	2.25m <sup>2</sup>
Abseite:	0.66m <sup>2</sup>
Wohnen/Essen/Kochen/Kamin:	51.49m <sup>2</sup>
<b>SUMME:</b>	<b>57.44m<sup>2</sup></b>

<b>Planung:</b> ENIGMA GbR		Maßstab:	1 : 50
Goos 1a - 18556 Dranske		Datum:	05.11.2010
Alle Rechte vorbehalten		gez.:	
Bauherr:		ENIGMA GbR	
Projekt:		MEERESWOG	
Geschoss:		1. Dachgeschoss	
Plan-Nr.:			

